


建物名称 Kapo	縮尺 1/100@A4	
図面名称 1階部分		

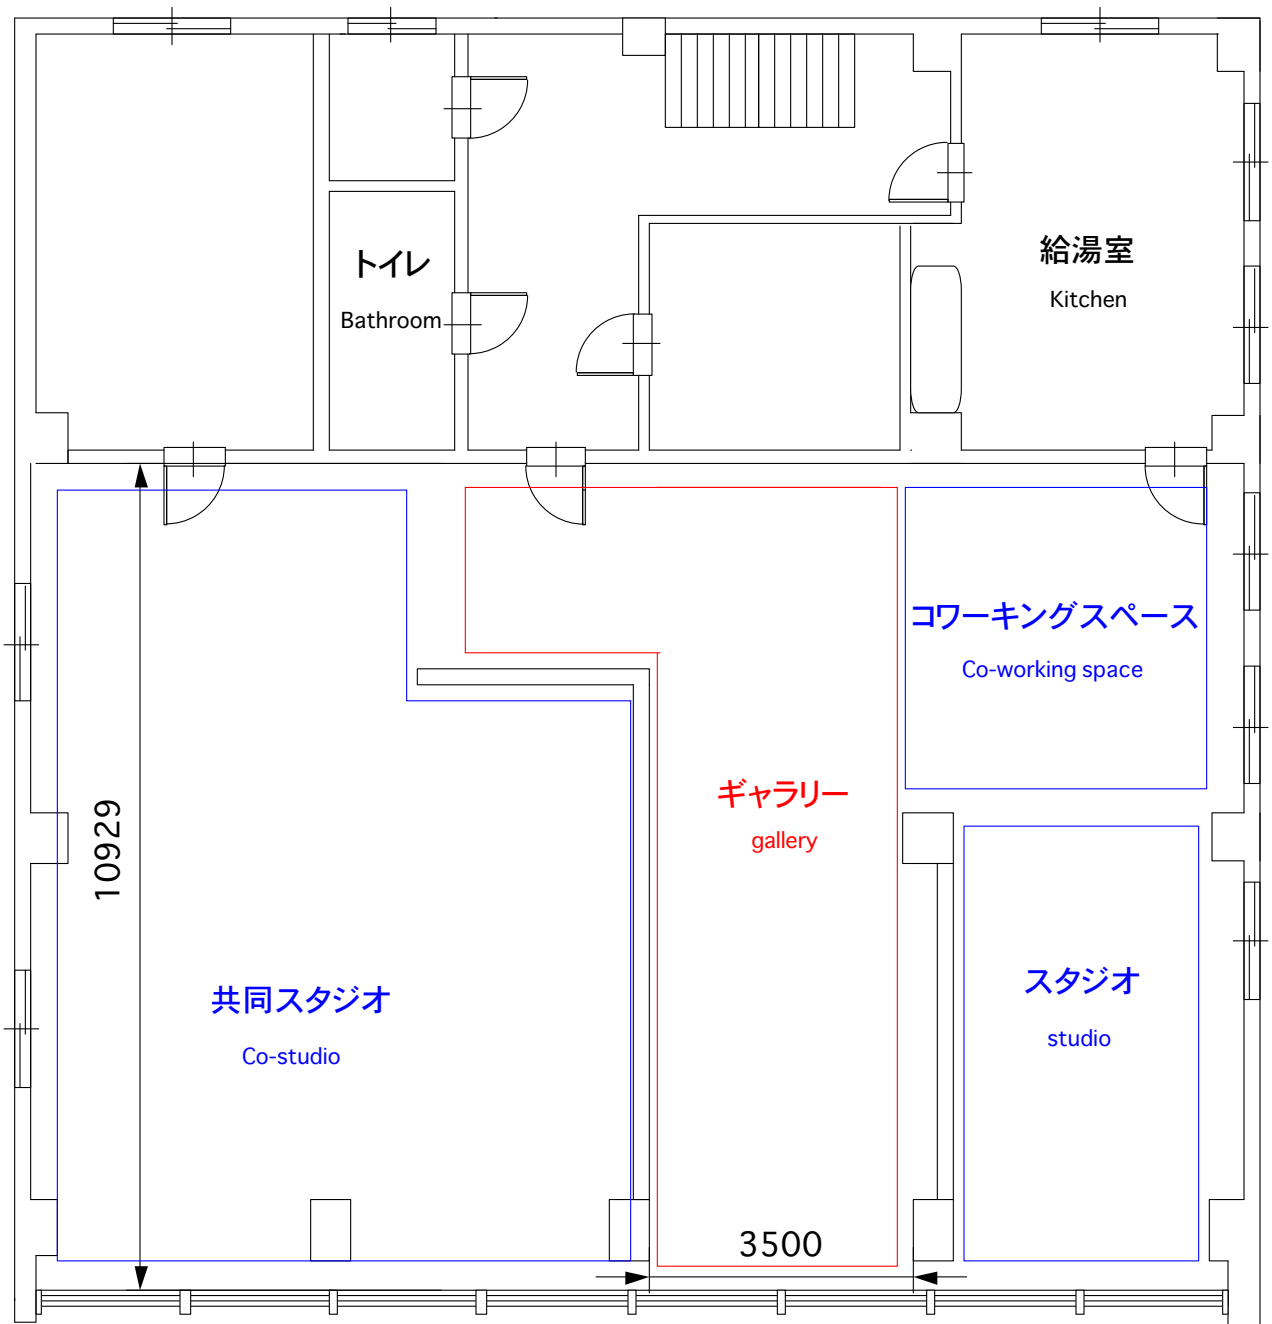

建物名称 Kapo	縮尺 1/100@A4	
図面名称 2階部分		